


ENTRADA PRINCIPAL

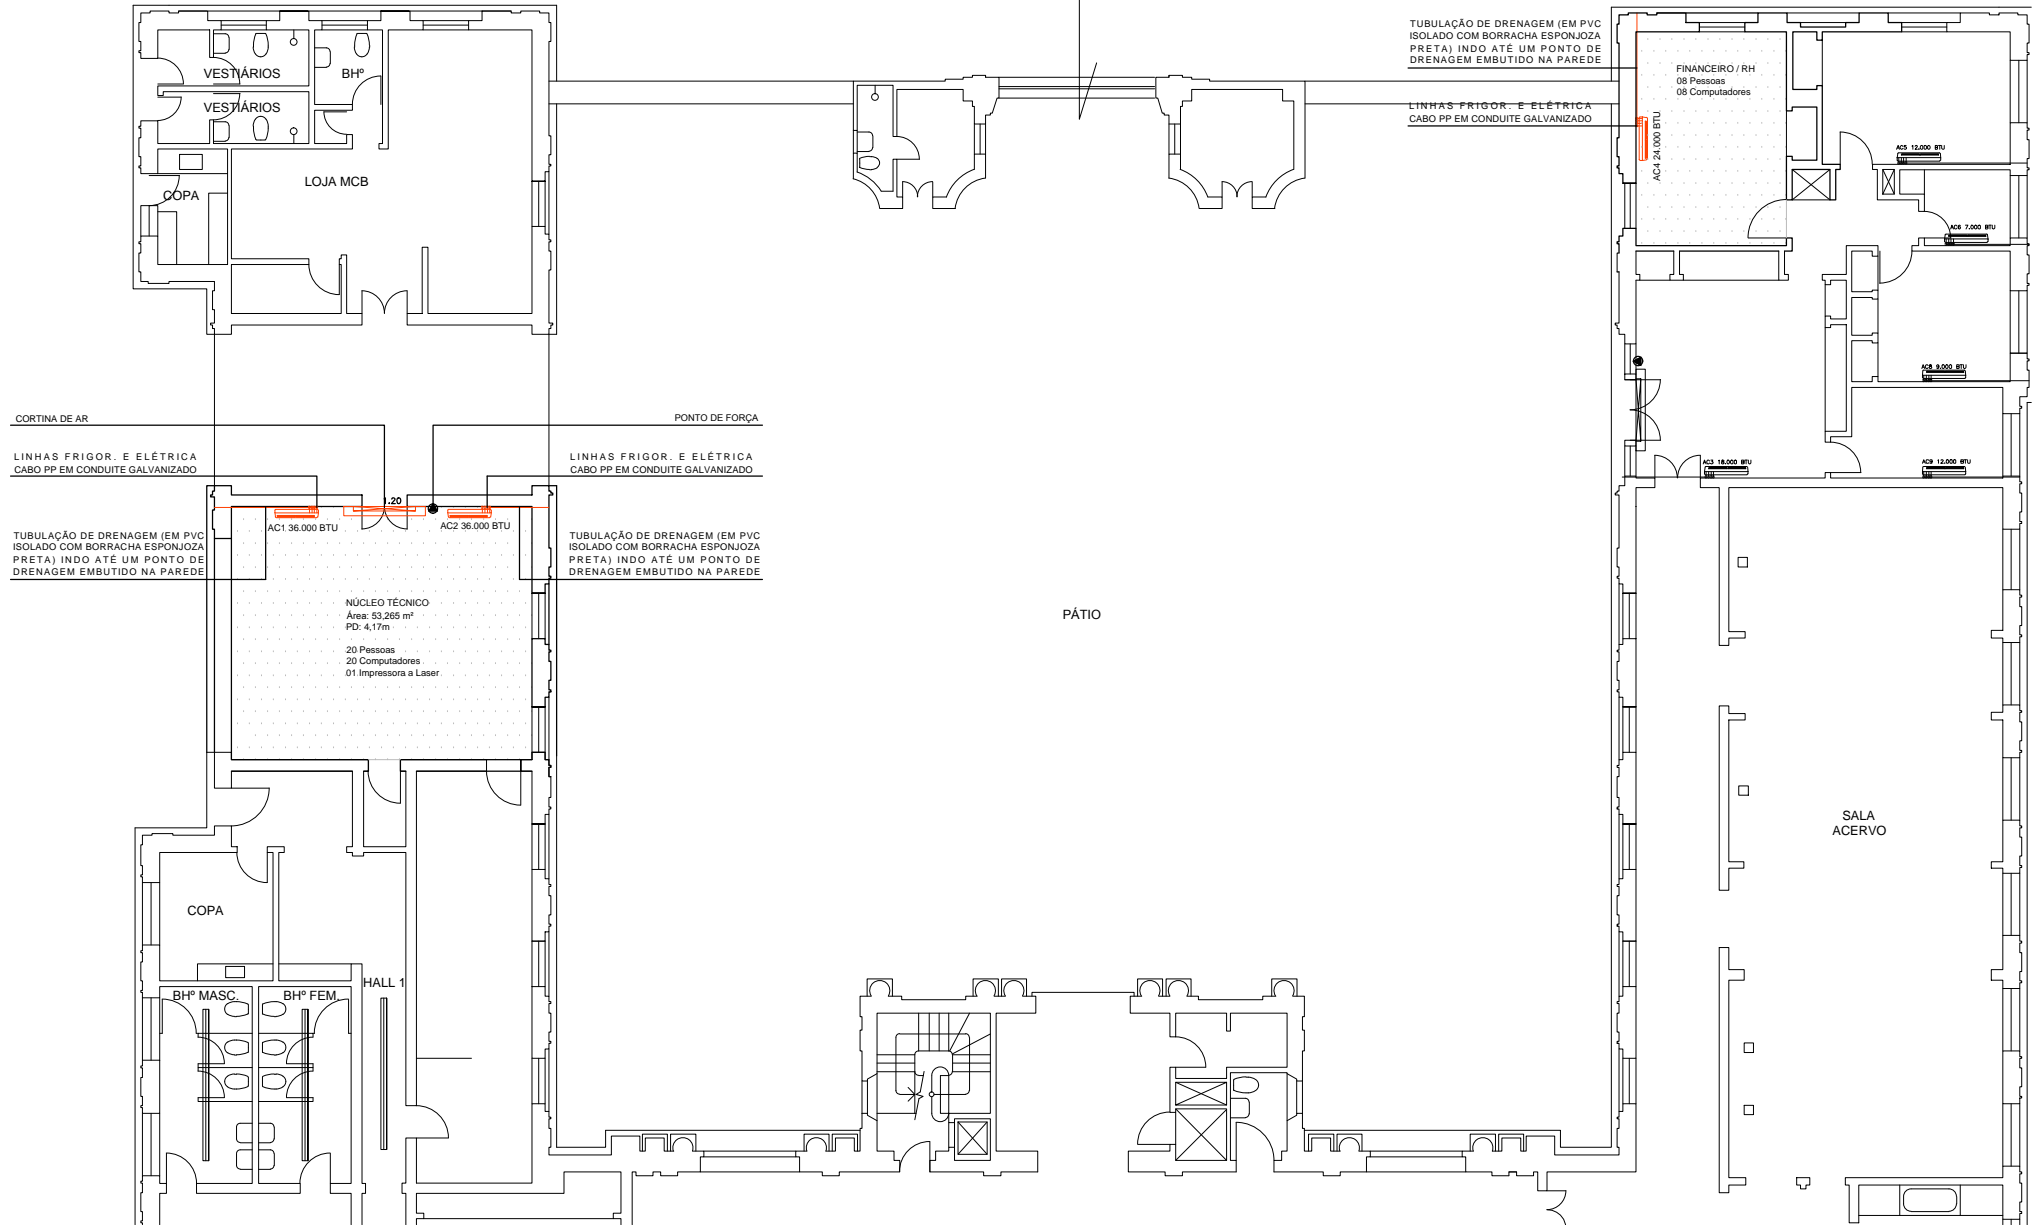

## LAYOUT - INSTALAÇÃO AR CONDICIONADO

Pavimento Térreo

Escala 1:200

MAI / 2018



**MCB** museu  
da casa  
brasileira

**GOVERNO DO ESTADO  
SÃO PAULO**  
Secretaria da Cultura