


TERRAÇO	R\$ 20.000,00
ÁREA EXTERNA DO RESTAURANTE * PARA EVENTOS DE CAFÉ DA MANHÃ QUE ENCERREM ATÉ AS 10H SERÁ OFERECIDO DESCONTO DE 40%	R\$ 9.500,00 *R\$ 5.700,00
TERRAÇO + ÁREA EXTERNA DO RESTAURANTE	R\$ 20.000,00
JARDIM (SOB ANÁLISE DA DIREÇÃO)	VALOR MÉDIO R\$ 15.000,00 * POSSIBILIDADE DE FRACIONAR O VALOR CONFORME ESPAÇO DE OCUPAÇÃO
SESSÃO FOTOGRÁFICA (SOMENTE ÀS SEGUNDAS-FEIRAS)	R\$ 1.700,00 (PRIMEIRA HORA) + R\$ 900,00 (HORA ADICIONAL) OS VALORES PODERÃO SOFRER REAJUSTES MEDIANTE A COMPLEXIDADE DA PRODUÇÃO




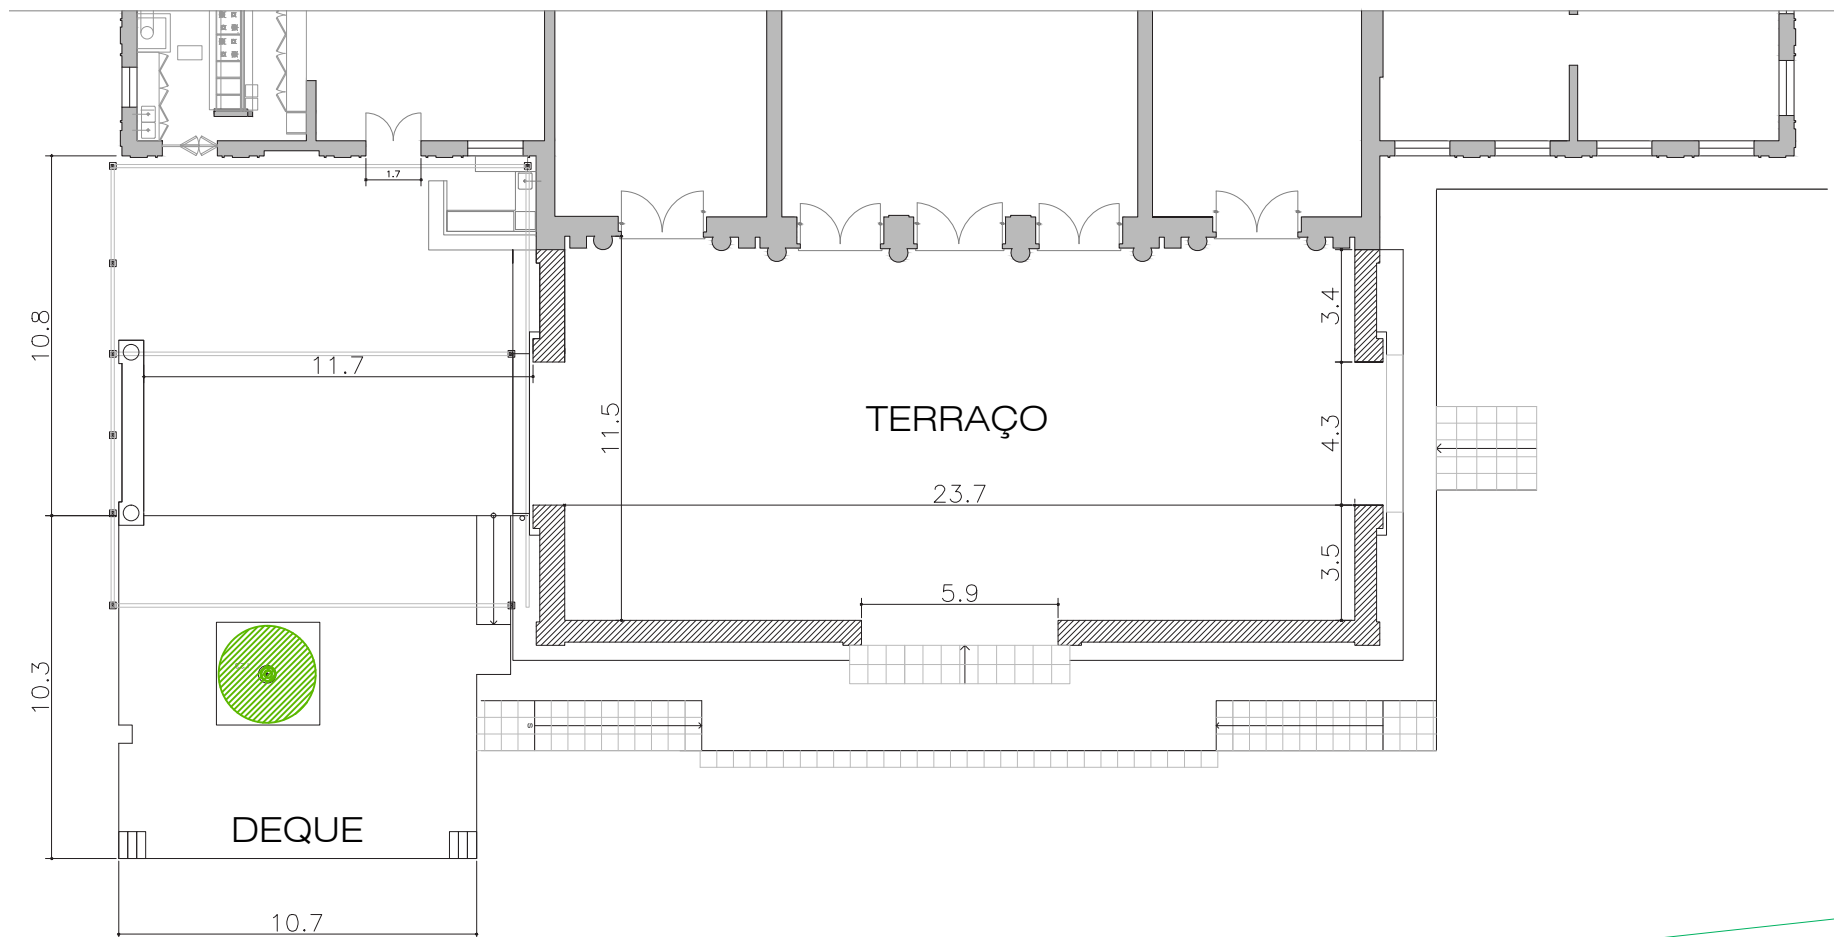

PLANTA

TERRAÇO E RESTAURANTE

SEM ESCALA - OBS.: CONFERIR MEDIDAS NO LOCAL

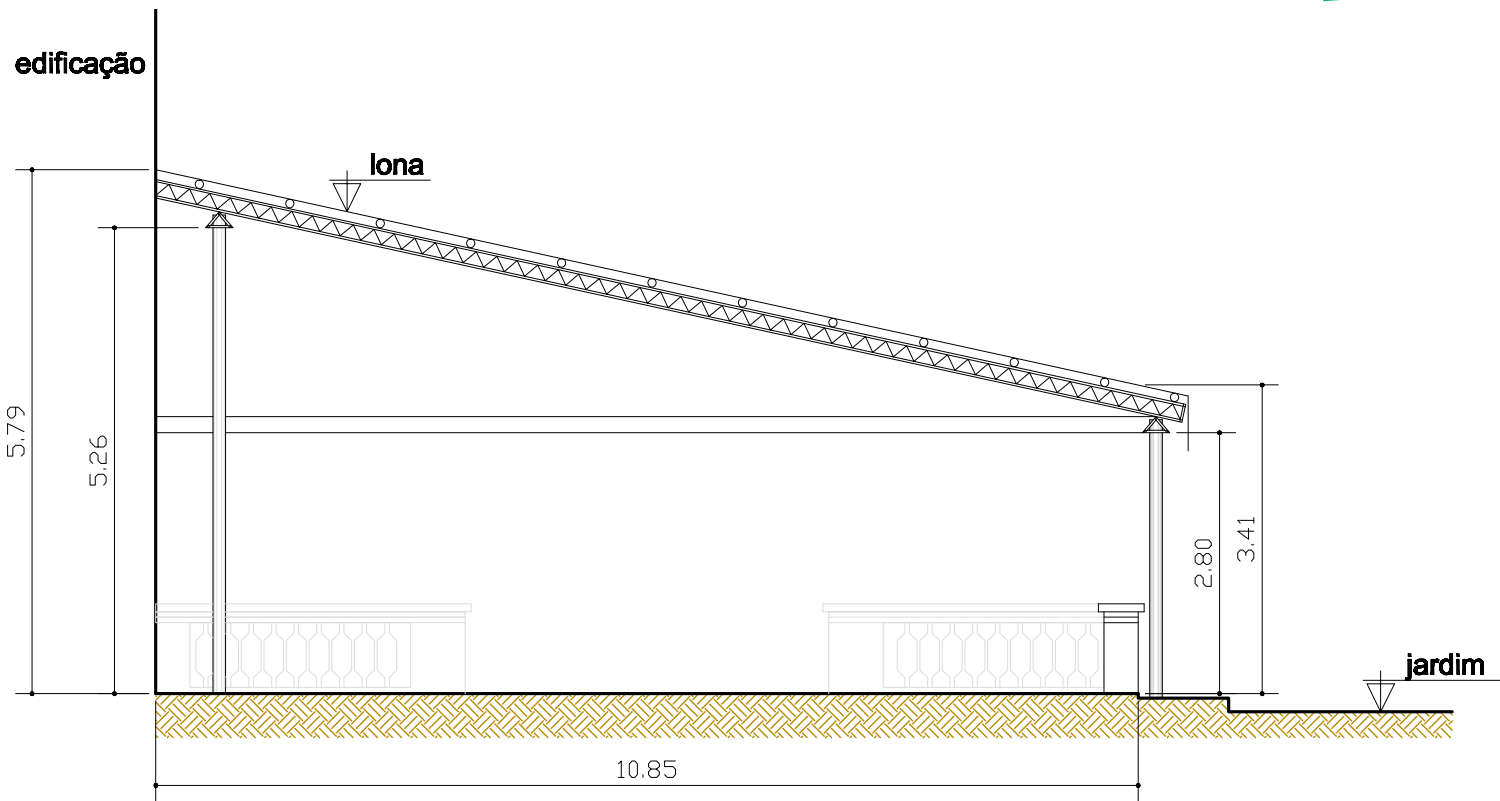

CORTE ESQUEMÁTICO

TERRAÇO
SEM ESCALA

MCB

