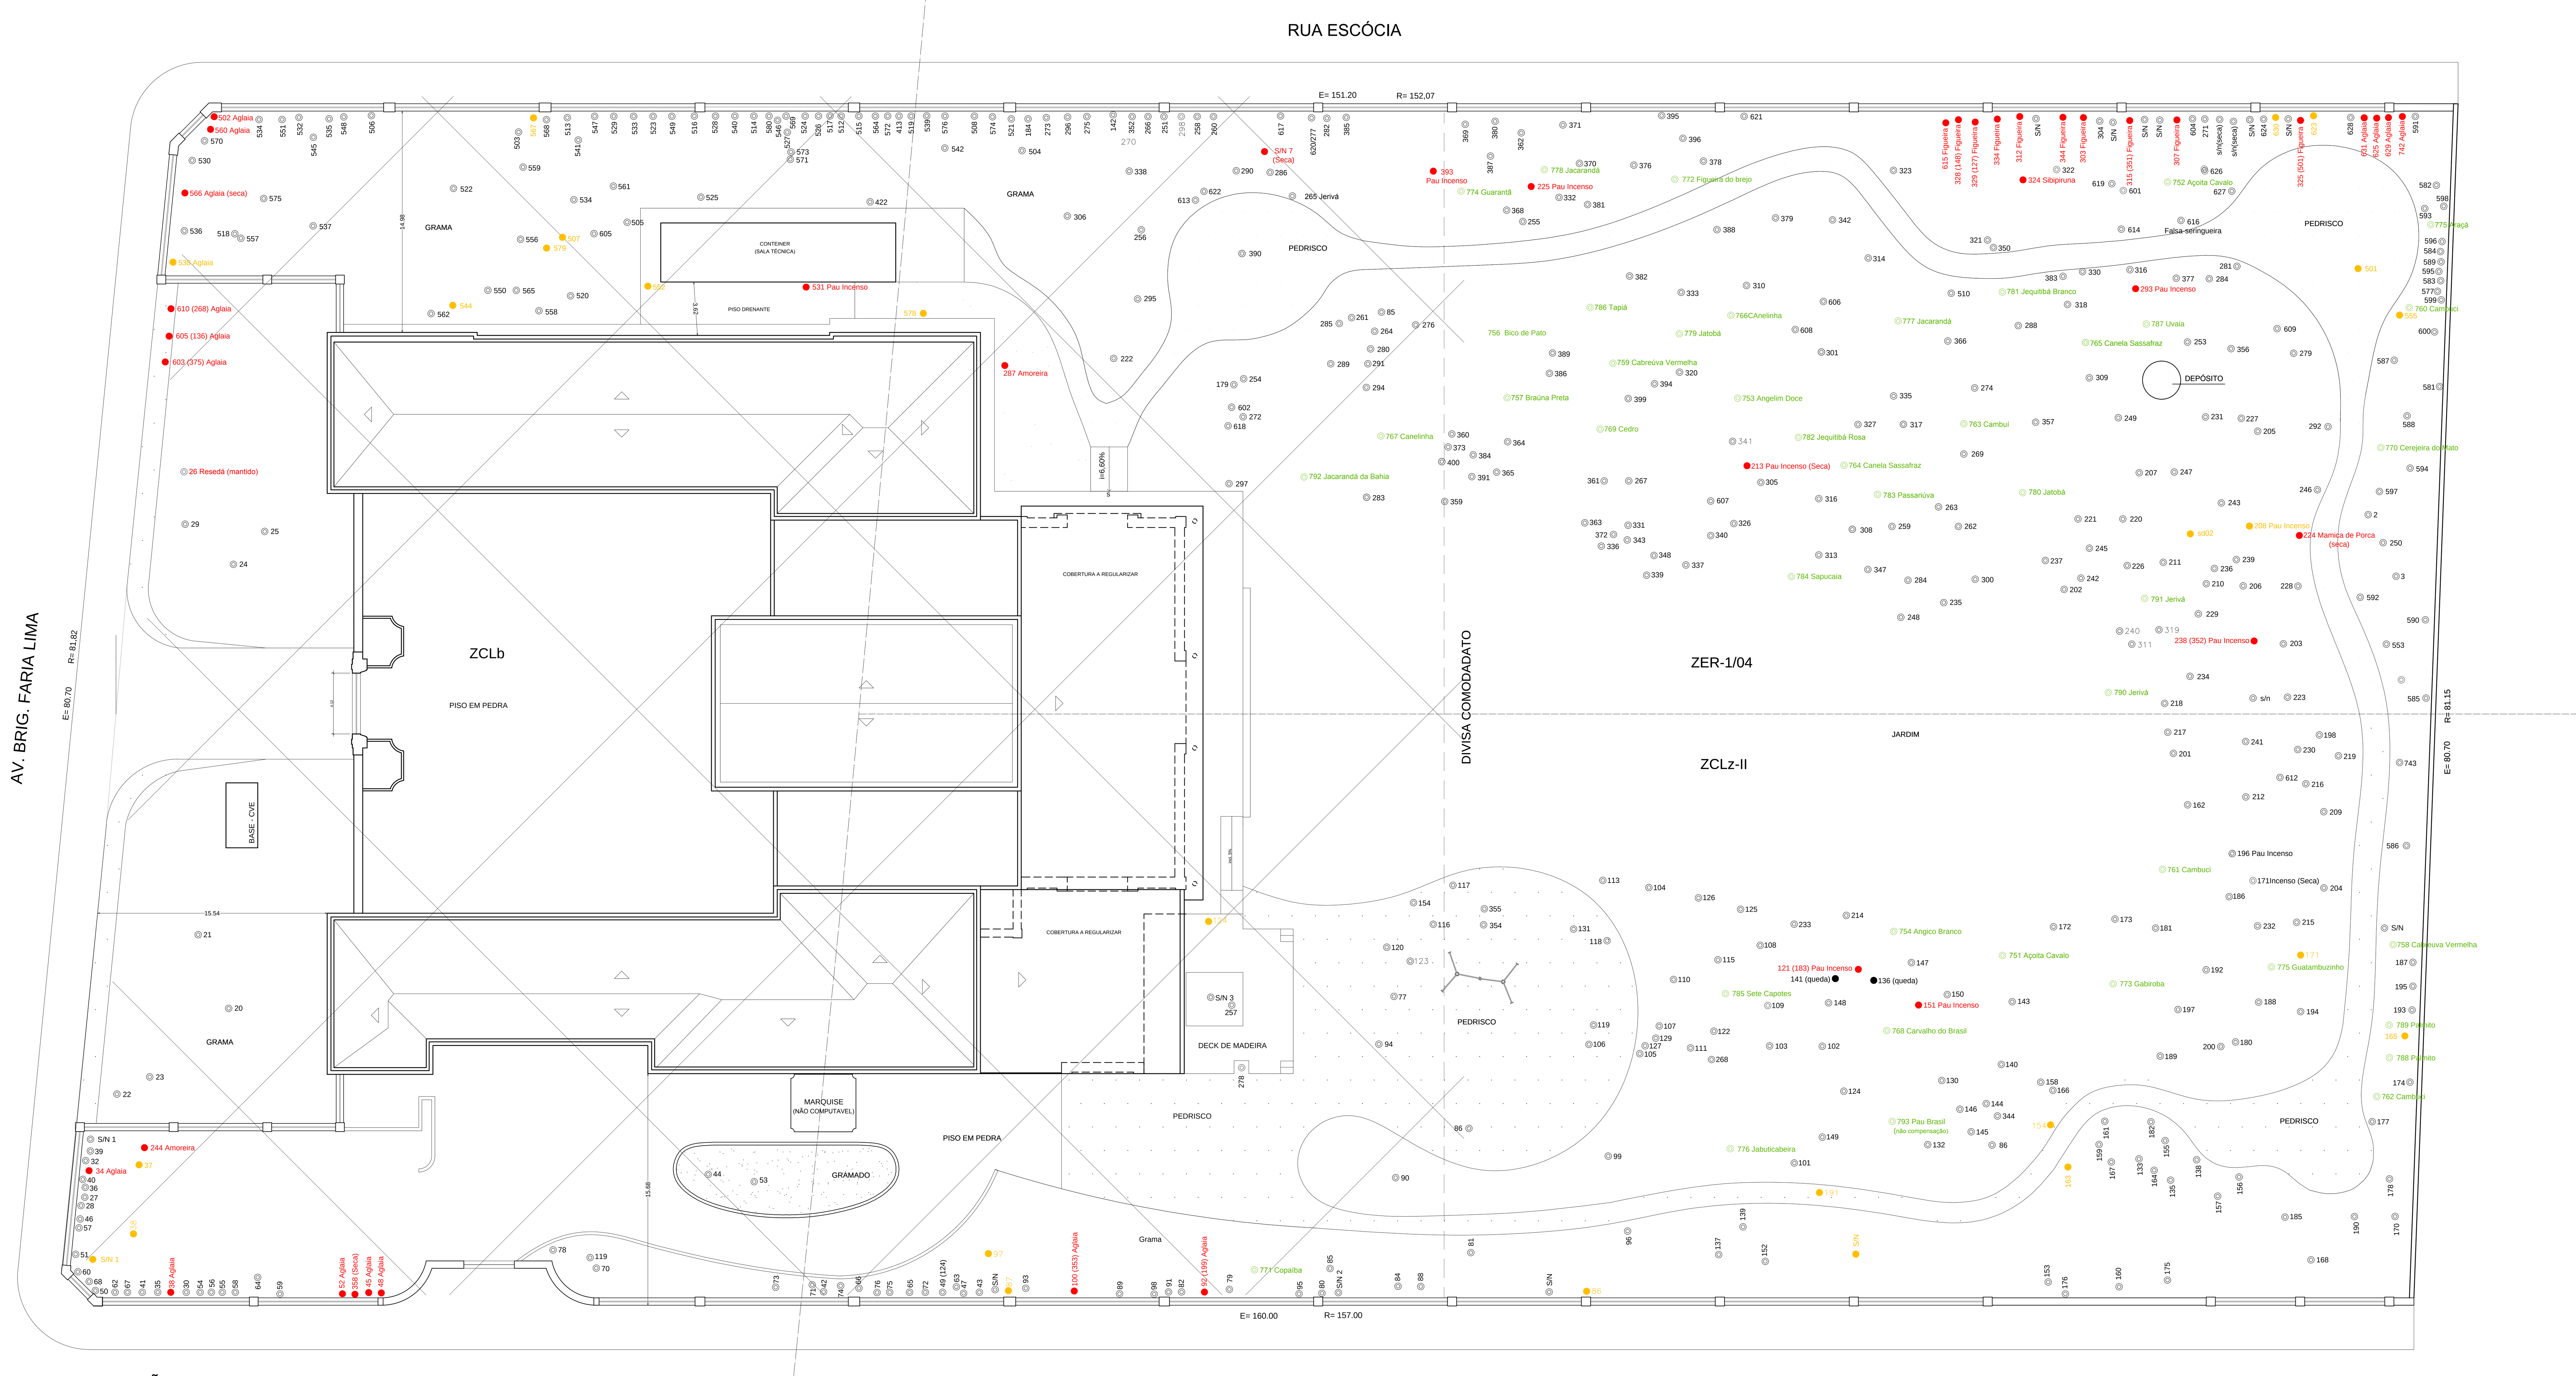

IMPLANTAÇÃO

ESC:1/200

QUADRO DE ÁREAS (m²)					
PAVIMENTOS	EXISTENTE REGULAR		A REGULARIZAR		TOTAL
	COMPUTÁVEL	NÃO COMPUT.	COMPUTÁVEL	NÃO COMPUT.	–
SUBSOLO				128,61	128,61
TÉRREO	1.360,00		488,59		1.848,59
SUPERIOR	240,00				240,00
CONTEINER				63,60	63,60
MARQUISE				16,96	16,96
SUBTOTAL	1.600,00	–	488,59	209.17	2.297,76
TOTAL	1.600,00		697,76		

LEGENDA

- ÁREA PERMEÁVEL
- ÁREA EM COMODATO

000 - ÁRVORES EXISTENTES MANTIDAS PARA PODA
000 - ÁRVORES REMOVIDAS ATRAVÉS DO PROCESSO 2014-0.044.021-8 E MEMORANDO 219/2015
000 - ÁRVORES REMOVIDAS ATRAVÉS DE PROCESSO ANTERIORES AO ACIMA
000 - ÁRVORES PLANTADAS CONFORME PLANTIO DE COMPENSAÇÃO REFERENTE AO PROCESSO 2014-0.044.021

NOTAS:

1 - PARA ÁRVORES EM REMOÇÃO E / OU REMOVAIDAS CONSIDERAR O PROCESSO 2014-0.044.021-8 APROVADO ATRAVÉS DO MEMORANDO 219/2015 EMITIDO PELA SVMA, OBSERVANDO-SE QUE DO TOTAL APROVADO 1 EXEMPLAR ARBÓREO NÃO EXISTE NO LOCAL.

IMPLANTAÇÃO

FOLHA: 01/01

ASSUNTO:
PLANTA DE LOCALIZAÇAO DE EXEMPLARES ARBÓREOS

GRUPO DE ATIVIDADES:
ATIVIDADES DE MUSEUS E DE EXPLORAÇÃO DE LUGARES E PRÉDIOSHISTÓRICOS E ATRAÇÕES SIMILARES

LOCAL:
AVENIDA BRIGADEIRO FARIA LIMA, 2705 - JARDIM PAULISTANO - CEP: 0145000 - SÃO PAULO / SP

PROPRIETÁRIO:
FUNDAÇÃO PADRE ANCHIETA CENTRO PTA RÁDIO TV EDUCATIVA

RESPONSÁVEL PELO USO:
A CASA - MUSEU DE ARTES E ARTEFATOS BRASILEIROS

CONTRIBUINTE:
015.132.0078-1

CAT. DE USO
nR-2

ZONA DE USO
ZCLb; ZCLz II;
ZER-1/04

CAT. VIA
ESTRUTURAL N3

ESCALA
1:200

SITUAÇÃO SEM ESCALA

ÁREAS (m²)

DO TERRENO
E = 12.556,92
R = 12.714,56

ÁREA DE PROJEÇÃO.. 1.942,06
ÁREA EM COMODATO... 7.263,00

DA CONSTRÇÃO
EXISTENTE REGULAR 1.600,00
A REGULARIZAR.. 678,80

TOTAL 2.278,80

C.A. = 0,17 T.O. = 0,15

museu da casa brasileira

GOVERNO DO ESTADO SÃO PAULO
Secretaria da Cultura

ARQUIVO: MUSEU DA CASA BRASILEIRA_R12 DATA: 22/02/2017